


MODELO DE DIAGRAMA UNIFILAR (SISTEMA FOTOVOLTAICO)

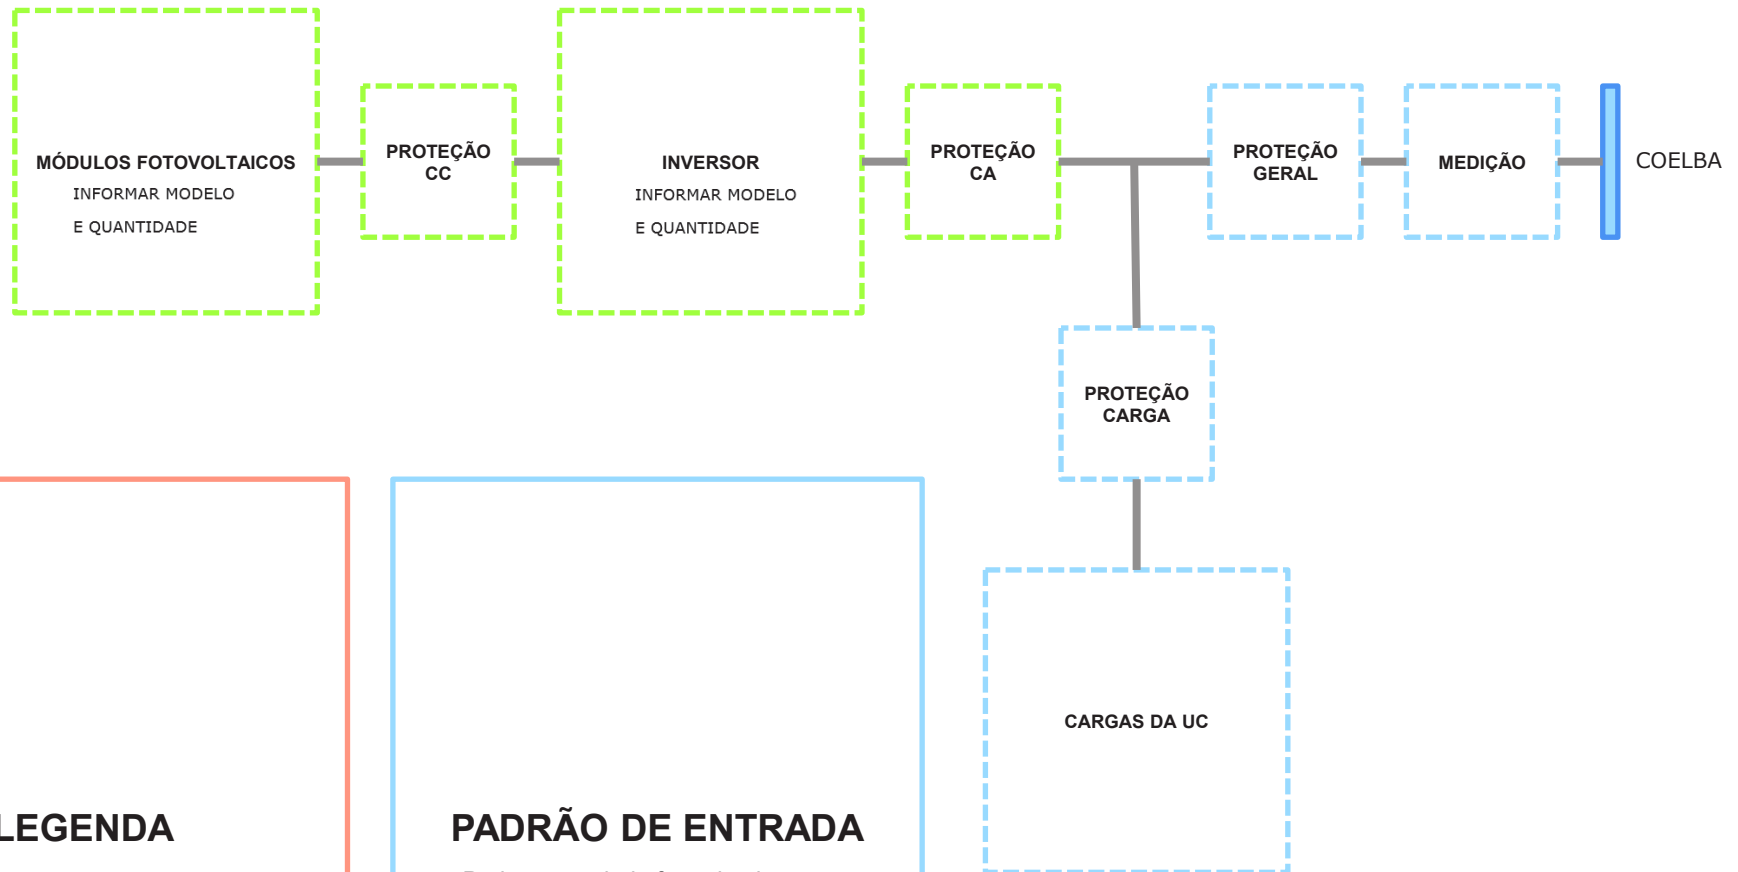

LEGENDA

PADRÃO DE ENTRADA

Pode ser enviado foto, desde que contemple do ponto de entrega até o disjuntor de entrada.

Os blocos do modelo devem ser substituídos pelas representações dos equipamentos nas suas respectivas disposições na instalação elétrica.

IDENTIFICAÇÃO E ASSINATURA